


ΕΦΗΜΕΡΙΣ ΤΗΣ ΚΥΒΕΡΝΗΣΕΩΣ

ΤΗΣ ΕΛΛΗΝΙΚΗΣ ΔΗΜΟΚΡΑΤΙΑΣ

ΤΕΥΧΟΣ ΤΕΤΑΡΤΟ **Αρ. Φύλλου 862**

29 Σεπτεμβρίου 2004

ΠΕΡΙΕΧΟΜΕΝΑ

ΑΠΟΦΑΣΕΙΣ

ΑΠΟΦΑΣΕΙΣ

Αριθ. 38152 (1)

Καθορισμός τροποποιημένων ειδικών όρων και περιορισμών δόμησης στο διατηρητέο κτίριο επί της οδού Σταϊκοπούλου 27 του εγκεκριμένου ρυμοτομικού σχεδίου της παλιάς πόλης του Ναυπλίου (Ν. Αργολίδος).

Ο ΥΦΥΠΟΥΡΓΟΣ ΠΕΡΙΒΑΛΛΟΝΤΟΣ, ΧΩΡΟΤΑΞΙΑΣ ΚΑΙ ΔΗΜΟΣΙΩΝ ΕΡΓΩΝ

Έχοντας υπόψη:

1. Τις διατάξεις της παρ. 2 του άρθρου 110 του Κώδικα Βασικής Πολεοδομικής Νομοθεσίας (άρθρο μόνο του κωδικοποιημένου π. δ/τος της από 14/24.7.1999 - Δ' 580), όπως αντικαταστάθηκε με την παρ. 2 του άρθρου 3 του Ν. 2831/2000 «Τροποποίηση των διατάξεων του Ν. 1577/ 1985 «Γενικός Οικοδομικός Κανονισμός» και άλλες πολεοδομικές διατάξεις» (Α' 140).

2. Τις διατάξεις του άρθρου 29Α του Ν. 1558/1985, «Κυβέρνηση και Κυβερνητικά Όργανα» (Α' 137), όπως αυτό προστέθηκε με το άρθρο 27 του Ν. 2081/1992 (Α' 154) και τροποποιήθηκε με την παρ. 2α του άρθρου 1 του Ν. 2469/ 1997 (Α' 38).

3. Την υπ' αρ. 4881/19.5.2004 απόφαση του Πρωθυπουργού και του Υπουργού Περιβάλλοντος, Χωροταξίας και Δημοσίων Έργων «Ανάθεση αρμοδιοτήτων του Υπουργού Περιβάλλοντος Χωροταξίας και Δημοσίων Έργων στους Υφυπουργούς Περιβάλλοντος, Χωροταξίας και Δημοσίων Έργων» (Β' 754).

4. Τις διατάξεις της παρ. Β του άρθρου 1 του π. δ/τος 28/28.1.1993 «Καθορισμός αρμοδιοτήτων που διατηρούνται από τον Υπουργό και τις Περιφερειακές Υπηρεσίες διανομαρχιακού επιπέδου του Υπουργείου Περιβάλλοντος, Χωροταξίας και Δημοσίων Έργων» (Α΄ 9).

5. Το υπ' αριθμ. 52243/24.12.2003 έγγραφο του Γενικού Γραμματέα ΥΠΕΧΩΔΕ.

6. Την από 25.5.2004 Αιτιολογική Έκθεση της Διεύθυνσης Πολεοδομικού Σχεδιασμού -Τμήμα Παραδοσιακών Οικισμών για την κοινοποίηση της οποίας τηρήθηκε η διαδικασία του άρθρου 3, παρ. του Ν. 2831/2000.

7. Την από 15.6.2004 σύμφωνη γνώμη του ενδιαφερομένου (αρ.πρωτ.25567/2004).

8. Το γεγονός ότι από τις κανονιστικές διατάξεις αυτής της απόφασης δεν προκαλείται δαπάνη σε βάρος του κρατικού προϋπολογισμού και του προϋπολογισμού του οικείου Ο.Τ.Α.

9. Η υπ' αριθμ. 346/1999 Απόφαση του Ε' Τμήματος του ΣΤΕ, αποφασίζουμε:

1. Στο κτίριο που βρίσκεται επί της οδού Σταϊκοπούλου 27, Ο.Τ. 145, εντός του εγκεκριμένου ρυμοτομικού σχεδίου της παλιάς πόλης του Ναυπλίου (Ν. Αργολίδος) φερόμενο ως ιδιοκτησία Μ. Δούκα και το οποίο έχει χαρακτηριστεί ως διατηρητέο με την με αρ.83725/6235/1990 απόφαση (ΦΕΚ 707Δ/1990) και έχουν καθοριστεί σε αυτό ειδικοί όροι και περιορισμοί δόμησης με την υπ'αριθμ. 16672/3392/ 30.5.1997 απόφαση (Δ' 607), όπως αυτή ισχύει μετά τη μερική ακύρωση της με το υπ' αριθμ. 9 σχετικό, τροποποιείται η ως άνω απόφαση με το εξής περιεχόμενο:

Αντικαθίστανται τα εδάφια α και β της παραγράφου 1 της με αρ. 16672/3392/30.5.1997 απόφασης ως εξής:

(α) Επιτρέπεται η προσαύξηση του ύψους του κτιρίου κατά πενήντα εκατοστά του μέτρου (0,50) (ήτοι από 4.95 μ. σε 5.45 μ.) πάνω από το οποίο τοποθετείται η ξύλινη στέγη, με απόληξη φωταγωγού, σύμφωνα με την τροποποιημένη αρχ/κή μελέτη που εγκρίθηκε από την Επιτροπή Αρχιτεκτονικού και Πολεοδομικού Ελέγχου (ΕΠΑΕ) με το με αρ. 1/20.1.2004 Πρακτικό της και από το ΥΠΠΟ/5η ΕΠΑ Σπάρτης με το με υπ'αριθμ. 5903/30.12.2003 έγγραφό του.

(β) Δεν επιτρέπεται προσαύξηση του ύψους του κτιρίου κατά το τμήμα του που εφάπτεται στο όμορο διατηρητέο κτίσμα ιδιοκτησίας Μ. Καλογεροπούλου, αλλά επιτρέπονται μικρές διαφοροποιήσεις των ανοιγμάτων του ισογείου της πλαϊνής όψης του κτιρίου. Οι παραπάνω ρυθμίσεις φαίνονται στα (6) σχετικά πρωτότυπα διαγράμματα (κάλυψης, κατόψεις, τομές, όψεις) σε κλ. 1:100 και 1:50 που θεωρήθηκαν με την 38152/2004 πράξη του Προϊσταμένου της Δ/νσης Τοπογραφικών Εφαρμογών και που αντίτυπα σε φωτοσμίκρυνση δημοσιεύονται με την παρούσα απόφαση.

2. Κατά τα λοιπά εξακολουθούν να ισχύουν τα οριζόμενα με τις διατάξεις της υπ'αριθμ. 16672/3392/30.5.1997 Υπουργικής Απόφασης με την οποία καθορίστηκαν ειδικοί όροι και περιορισμοί δόμησης στο διατηρητέο κτίριο.

3. Η ισχύς της παρούσας απόφασης αρχίζει από τη δημοσίευσή της στην Εφημερίδα της Κυβερνήσεως.

Η απόφαση αυτή να δημοσιευθεί στην Εφημερίδα της Κυβερνήσεως.

Αθήνα, 15 Σεπτεμβρίου 2004

Ο ΥΦΥΠΟΥΡΓΟΣ


ΣΤΑΥΡΟΣ ΚΑΛΟΓΙΑΝΝΗΣ


ΥΠΟΥΡΓΕΙΟ ΠΕΡΙΒΑΛΛΟΝΤΟΣ ΧΩΡΟΤΑΞΙΑΣ & ΔΗΜΟΣΙΩΝ ΕΡΓΩΝ	ΝΑΥΠΛΙΟ Ν. ΑΡΓΟΛΙΔΑΣ	ΕΙΔΙΚΗ ΡΥΘΜΙΣΗ ΣΤΟ ΔΙΑΤΗΡΗΤΕΟ ΚΤΗΡΙΟ ΕΠΙ ΤΗΣ ΟΔΟΥ ΣΤΑΙΚΟ-ΠΟΥΛΟΥ 27 ΙΔΙΟΚΤΗΣΙΑΣ ΜΑΡΙΝΑΣ ΔΟΥΚΑ	ΤΟΜΕΣ	ΚΛΙΜΑΚΑ 1/50
				5

ΥΠΟΥΡΓΕΙΟ ΠΕΡΙΒΑΛΛΟΝΤΟΣ ΧΩΡΟΤΑΞΙΑΣ & ΔΗΜ. ΕΡΓΩΝ
Γ.38152/04
15 Σεπτεμβρίου 2004
Ο Δ/ντής
Γιαννακούρου

Αρ. δελτ. 170 Β/04 - εκ. 6.

ΕΘΝΙΚΟ ΤΥΠΟΓΡΑΦΕΙΟ
Για τεχνικούς λόγους στο σχεδιάγραμμα έγινε σμίκρυνση κατά ποσοστό 70 %

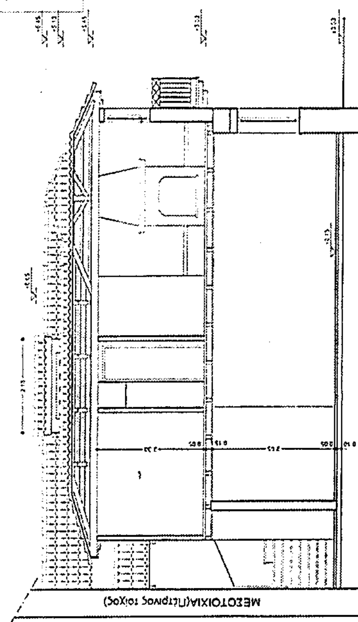

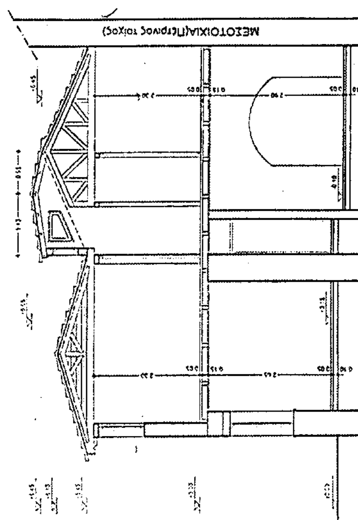

ΙΔΙΟΚΤΗΣΙΑ ΜΑΡΙΑΣ ΚΑΛΟΓΕΡΟΠΟΥΛΟΥ

ΑΚΑΛΥΠΤΟΣ ΧΩΡΟΣ

ΜΕΣΟΤΟΙΧΙΑ

ΙΔΙΟΚΤΗΣΙΑ ΣΤΑΥΡΟΥΛΑΚΗ

ΠΑΡΟΔΟΣ ΣΤΑΙΚΟΠΟΥΛΟΥ

ΟΔΟΣ ΣΤΑΙΚΟΠΟΥΛΟΥ

A — A

B — B

9.25 7.95 1.30 0.60 5.80 10.20 0.60 0.40 1.10 9.74 6.25 0.40

+4.20 +4.55 +5.45 +6.10 +6.45 +6.63 +5.45 +5.45 +5.45 +5.45 +5.45

ΕΘΝΙΚΟ ΤΥΠΟΓΡΑΦΕΙΟ
Για τεχνικούς λόγους στο σχεδιάγραμμα έγινε σμίκρυνση κατά ποσοστό 38 %

ΥΠΟΥΡΓΕΙΟ
ΠΕΡΙΒΑΛΛΟΝΤΟΣ
ΧΩΡΟΤΑΞΙΑΣ
&
ΔΗΜΟΣΙΩΝ ΕΡΓΩΝ

Δ/ΝΣΗ ΠΟΛΕΟΔ. ΣΧΕΔΙΑΣΜΟΥ
ΤΜΗΜΑ ΠΑΡΑΔΟΣ. ΟΙΚΙΣΜΩΝ

ΝΑΥΠΛΙΟ Ν. ΑΡΓΟΛΙΔΑΣ

ΕΙΔΙΚΗ ΡΥΘΜΙΣΗ ΣΤΟ
ΔΙΑΤΗΡΗΤΕΟ ΚΤΗΡΙΟ
ΕΠΙ ΤΗΣ ΟΔΟΥ ΣΤΑΙΚΟ-
ΠΟΥΛΟΥ 27
ΙΔΙΟΚΤΗΣΙΑΣ ΜΑΡΙΝΑΣ ΔΟΥΚΑ

ΚΑΤΟΨΗ ΣΤΕΓΗΣ

ΚΛΙΜΑΚΑ 1/50

4

Γ.38452/04

15 Σεπτεμβρίου 2004
Ο Δ/ντής


Λ. Γιαννακόπουλος


Αρ. Διατ. 170 Β/04


ΙΣΟΓΕΙΟ
9,25
8,25
10,66

ΟΡΟΦΟΣ
9,25
8,25
2,60
,70
10,66

Ο.Γ.
Ο.Γ.
ΙΔΙΟΚΤΗΣΙΑ Γ. ΠΕΡΡΑΚΗ
ΙΔΙΟΚΤΗΣΙΑ ΕΛΣ. ΣΤΑΥΡΟΥΛΑΚΗ
Ο.Τ. 158
10,80
Γ
Β
ΙΔΙΟΚΤΗΣΙΑ ΚΛΗΡΟΝΟΜΩΝ ΚΑΛΟΓΕΡΟΠΟΥΛΟΥ
9,25
14,00
8,25
ΙΔΙΟΚΤΗΣΙΑ ΜΑΡΙΝΑΣ ΔΟΥΚΑ
ΟΔΟΣ ΣΤΑΙΚΟΠΟΥΛΟΥ ΠΛ. 4,00 μ.
Β
Δ
Α
10,66
ΠΑΡΟΔΟΣ
Ο.Γ. Ο.Γ.
ΕΘΝΙΚΟ ΤΥΠΟΓΡΑΦΕΙΟ
Ο.Τ. 145
Ο.Τ. 157
Ο.Γ.
Ο.Γ.

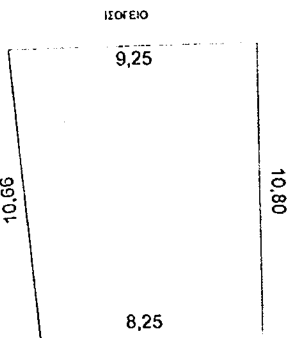

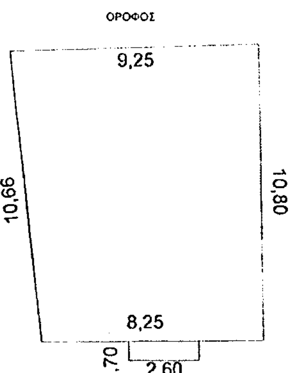

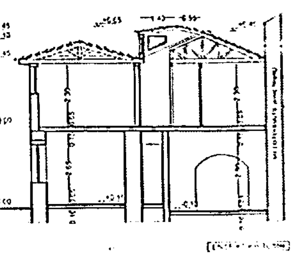

ΥΠΟΜΝΗΜΑ

1. ΟΡΟΙ ΔΟΜΗΣΗΣ

Σύμφωνα με το Π.Δ. 30-12-1988 (ΦΕΚ38 Δ) Τομέας Α Ο.Τ. 145 οι όροι δόμησης διαμορφώνονται ως εξής:

Εμβαδόν = 200τ.μ

Πρόσωπο = 10.00μ

Επιτρεπόμενη κάλυψη Π.Κ. = 90%

Συντελεστής δόμησης Σ.Δ. = 2.10

Επιτρεπόμενο ύψος = 11.50 (μαζί με τη στέγη)

Παρέκκλιση :7.00-100 τ.μ. την 26-1-89

4.00μ-20τ.μ. την 29-5-69

2 ΚΑΘΟΡΙΣΜΟΣ Ο.Γ.

Η Ο.Γ. είναι σαφώς διαμορφωμένη από το Σ.Π. Ναυπλίου

3 ΕΜΒΑΔΟΝ ΟΙΚΟΠΕΔΟΥ

Ε (ΑΒΓΔΑ) = 93.80 τ.μ.

4 ΠΡΟΣΔΙΟΡΙΣΜΟΣ ΑΦΕΤΗΡΙΑΣ ΥΨΟΥΣ

Τα ύψη μετρώνται από το περιβάλλον φυσικό ή διαμορφωμένο έδαφος

5 ΑΡΤΙΟΤΗΤΑ ΟΙΚΟΔΟΜΗΣΙΜΟΤΗΤΑ

α Πρόσωπο = 8.85μ.<Επιτρεπόμενης

β Επιφάνεια = 93.80 τ.μ. < Επιτρεπόμενης

6 ΕΠΙΤΡΕΠΟΜΕΝΑ ΠΡΑΓΜΑΤΟΠ/ΝΑ ΣΤΟΙΧΕΙΑ ΔΟΜΗΣΗΣ ΟΙΚΟΠΕΔΟΥ

α.Ποσοστό κάλυψης : 90%

Μέγιστη καλυπτόμενη επιφάνεια :90%*93.80 = 84.42τ.μ.

Πραγματοποιούμενη :93.80 τ.μ >Επιτρεπόμενης

(ΥΠΑΡΧΟΥΣΑ ΔΙΟΡΟΦΗ ΟΙΚΟΔΟΜΗ ΚΗΡΥΓΜΕΝΗ ΔΙΑΤΗΡΗΤΕΑ)

β Δόμηση

Επιτρεπόμενη :2.10*93.80=196.98τ.μ.

Πραγματοποιούμενη :ΙΣΟΓΕΙΟ :93.80τ.μ.

Α ΟΡΟΦΟΣ :93.80τ.μ.

Σύνολο :187.60τ.μ

Μελλοντική 196.98-187.60=9.38 τ.μ

Συνολική 187.60<Επιτρεπόμενης

γ Όροφοι-Ύψη

1 Επιτρέπονται 3 όροφοι

Ύψος μέγιστο 11.50μ (Μαζί με τη στέγη)

2 Πραγματοποιούνται

	Ελεύθερο ύψος	Τελική στάθμη οροφής
ΙΣΟΓΕΙΟ	2.65	+3.00
Α' ΟΡΟΦΟΣ	2.30	+5.45
ΣΤΕΓΗ	1.75	+7.20

ΕΞΩΣΤΕΣ

1. Επιτρέπονται :40%*187.60=75.04τ.μ

2 Πραγματοποιούνται

ΙΣΟΓΕΙΟ = 0

Α' ΟΡΟΦΟΣ = 2.60*0.70=1.82τ.μ

Σύνολο =1.82τ.μ <Επιτρεπόμενου

ζ Συντελεστής κατ'όγκον εκμετάλλευσης (σ.ο.)


1 Επιτρεπόμενος

σ.ο. = 4*2.10+(2*2.10)/2=10.50

2 Πραγματοποιούμενος

σ.ο. = 7.275*93.80/93.80=7.28<Επιτρεπόμενου

ΑΠΟΣΠΑΣΜΑ Ρ.Σ. ΝΑΥΠΛΙΟΥ

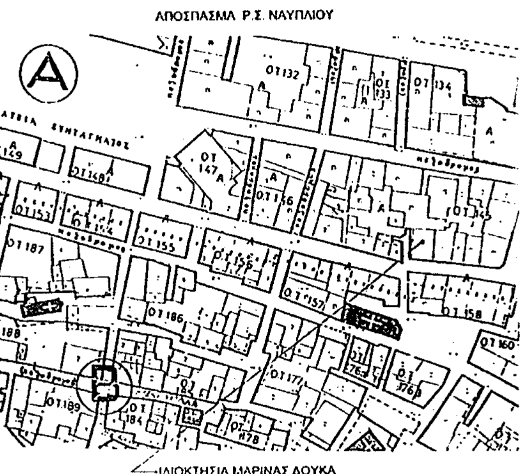

Γ.38152/04

"Καθορισμός τροποποιημένων ειδικών όρων & περιορισμών δόμησης στο διατηρητέο κτίριο επί της οδού Σταϊκοπούλου 27 του εγκεκριμένου ρυμοτομικού σχεδίου της παλιάς πόλης του Ναυπλίου (Ν. Αργολίδας)".

15 Σεπτεμβρίου 2004

Δ/ντής

Λ. Γιαννακόπουλος

Αρ. διεκ. 170 Β/04

ΣΧ.Σ.

ΥΠΟΥΡΓΕΙΟ ΠΕΡΙΒΑΛΛΟΝΤΟΣ ΧΩΡΟΤΑΞΙΑΣ & ΔΗΜΟΣΙΩΝ ΕΡΓΩΝ Δ/ΝΣΗ ΠΟΛΕΟΔ. ΣΧΕΔΙΑΣΜΟΥ ΤΜΗΜΑ ΠΑΡΑΔΟΣ. ΟΙΚΙΣΜΩΝ	
ΝΑΥΠΛΙΟ Ν.ΑΡΓΟΛΙΔΑΣ	
ΕΙΔΙΚΗ ΡΥΘΜΙΣΗ ΣΤΟ ΔΙΑΤΗΡΗΤΕΟ ΚΤΗΡΙΟ ΕΠΙ ΤΗΣ ΟΔΟΥ ΣΤΑΙΚΟ-ΠΟΥΛΟΥ 27 ΙΔΙΟΚΤΗΣΙΑΣ ΜΑΡΙΝΑΣ ΔΟΥΚΑ	
ΔΙΑΓΡΑΜΜΑ ΚΑΛΥΨΗΣ	
ΚΛΙΜΑΚΑ 1/100	1

ΥΠΟΥΡΓΕΙΟ
ΠΕΡΙΒΑΛΛΟΝΤΟΣ
ΧΩΡΟΤΑΞΙΑΣ
&
ΔΗΜΟΣΙΩΝ ΕΡΓΩΝ

Δ/ΝΣΗ ΠΟΛΕΟΔ. ΣΧΕΔΙΑΣΜΟΥ
ΤΜΗΜΑ ΠΑΡΑΔΟΣ. ΟΙΚΙΣΜΩΝ

ΝΑΥΠΛΙΟ Ν. ΑΡΓΟΛΙΔΑΣ

ΙΔΙΟΚΤΗΣΙΑΣ ΜΑΡΙΝΑΣ ΔΟΥΚΑ

ΚΑΤΟΨΗ ΙΣΟΓΕΙΟΥ

ΚΛΙΜΑΚΑ 1/50 — 2

ΚΑΤΑΣΤΗΜΑ (Ι) — ΚΑΤΑΣΤΗΜΑ (ΙΙ)

ΠΑΡΟΔΟΣ

ΟΔΟΣ ΣΤΑΪΚΟΠΟΥΛΟΥ

ΚΑΤΟΨΗ ΙΣΟΓΕΙΟΥ

ΚΛΜ. 1:50

ΕΜΒΑΔΟΝ ΟΙΚΟΔΟΜΗΣ


$E_{(ΑΒΓΔΑ)} = E_{(ΑΒΔ)} + E_{(ΒΓΔ)} =$


$\sqrt{16.46(16.46-8.25)(16.46-10.67)(16.46-14.00)} +$

$\sqrt{17.02(17.02-10.00)(17.02-9.25)(17.02-14.00)} \Rightarrow$

$E_{(ΑΒΓΔΑ)} = 93.80$ τ.μ.

ΕΘΝΙΚΟ ΤΥΠΟΓΡΑΦΕΙΟ
Για τεχνικούς λόγους στο σχεδιάγραμμα έγινε σμίκρυνση κατά ποσοστό 33%

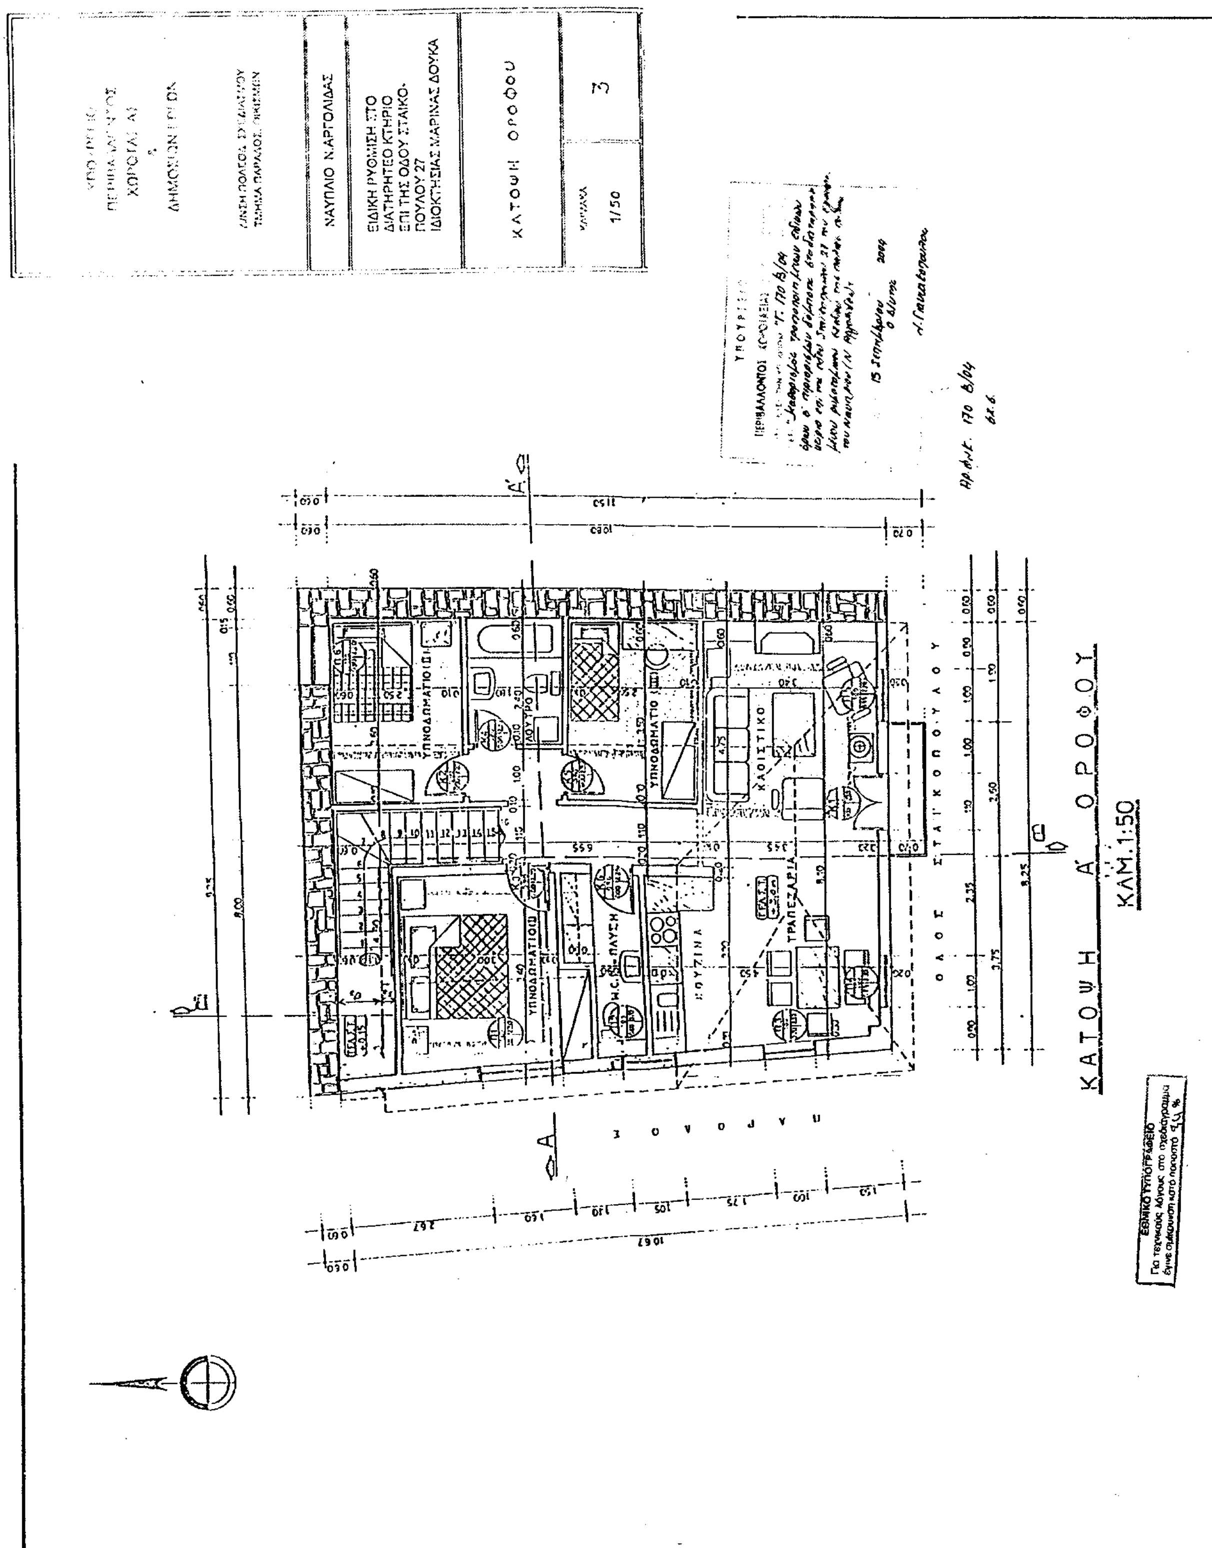
ΝΑΥΠΛΙΟ Ν. ΑΡΓΟΛΙΔΑΣ
ΕΙΔΙΚΗ ΡΥΘΜΙΣΗ ΣΤΟ ΔΙΑΤΗΡΗΤΕΟ ΚΤΗΡΙΟ ΕΠΙ ΤΗΣ ΟΔΟΥ ΣΤΑΪΚΟ-ΠΟΥΛΟΥ 27 ΙΔΙΟΚΤΗΣΙΑΣ ΜΑΡΙΝΑΣ ΔΟΥΚΑ
ΚΑΤΟΨΗ ΟΡΟΦΟΥ
1/50
3
ΥΠΝΟΔΩΜΑΤΙΟ
ΛΟΥΤΡΟ
ΚΑΘΙΣΤΙΚΟ
ΤΡΑΠΕΖΑΡΙΑ
ΚΟΥΖΙΝΑ
ΠΛΥΣΗ
W.C.
ΟΔΟΣ ΣΤΑΪΚΟΠΟΥΛΟΥ
ΚΑΤΟΨΗ Α' ΟΡΟΦΟΥ
ΚΛΜ. 1:50

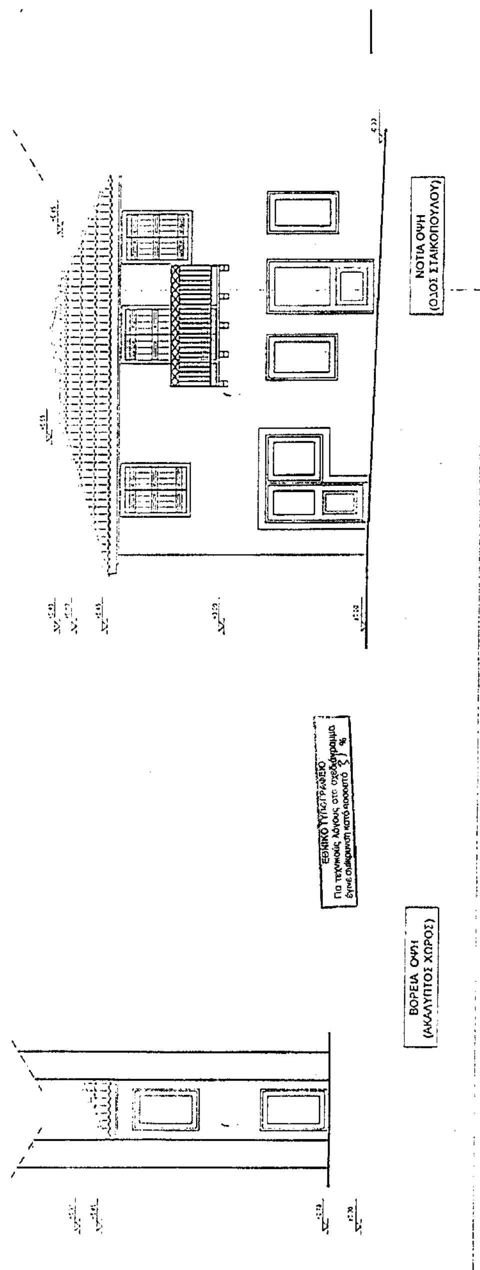
ΝΟΤΙΑ ΟΨΗ
(ΟΔΟΣ ΣΤΑΙΚΟΠΟΥΛΟΥ)
ΕΘΝΙΚΟ ΤΥΠΟΓΡΑΦΕΙΟ
Για τεχνικούς λόγους στο σχεδιάγραμμα
έγινε σμίκρυνση κατά ποσοστό
ΒΟΡΕΙΑ ΟΨΗ
(ΑΚΑΛΥΠΤΟΣ ΧΩΡΟΣ)

ΥΠΟΥΡΓΕΙΟ
ΠΕΡΙΒΑΛΛΟΝΤΟΣ
ΧΩΡΟΤΑΞΙΑΣ
&
ΔΗΜΟΣΙΩΝ ΕΡΓΩΝ

ΝΑΥΠΛΙΟ Ν. ΑΡΓΟΛΙΔΑΣ

ΕΙΔΙΚΗ ΡΥΘΜΙΣΗ ΣΤΟ
ΔΙΑΤΗΡΗΤΕΟ ΚΤΗΡΙΟ
ΕΠΙ ΤΗΣ ΟΔΟΥ ΣΤΑΪΚΟ-
ΠΟΥΛΟΥ 27
ΙΔΙΟΚΤΗΣΙΑΣ ΜΑΡΙΝΑΣ ΔΟΥΚΑ

ΟΨΕΙΣ


ΚΛΙΜΑΚΑ 1/50	6

Γ. 38152/04

"Καθορισμός όρων ειδικών όρων σε περίπτωση ... διατηρητέο κτίριο επί της οδού Σταϊκοπούλου 27 ... Ναυπλίου (Ν. Αργολίδας)".
15 Σεπτεμβρίου 2004

Α. Γιαννακόπουλος

Αρ. Φυλ. 170 β/04

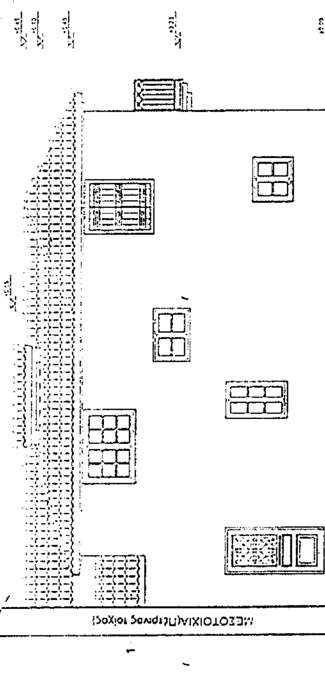

Αριθ. 3191 (2)

Αναγνώριση ως κύριας Δημοτικής οδού της οδού που συνδέει το Δ.Δ. Σκοπής του Δήμου Τριπόλεως με το 3° χλμ. της Εθνικής Οδού Τρίπολης - Πύργου.

Ο ΝΟΜΑΡΧΗΣ ΑΡΚΑΔΙΑΣ

Έχοντας υπόψη τις διατάξεις:

1) Τις διατάξεις του Π.Δ. 30/1996 του κώδικα Νομαρχιακής Αυτοδιοίκησης.

2) Το Π.Δ. 24.5.1985 (ΦΕΚ 270 Δ') περί τροποποιήσεως των όρων και περιορισμών δόμησης των γηπέδων των κειμένων εκτός των ρυμοτομικών σχεδίων και ειδικότερα την παράγραφο 2β του άρθρου 1.

3) Την με υπ'αριθμ. 120/2004 Απόφαση του Δημοτικού Συμβουλίου του Δήμου Τριπόλεως, υπέρ της αναγνώρισης της παραπάνω οδού.

4) Τα υποβληθέντα τοπογραφικά διαγράμματα του Δήμου Τρίπολης.

5) Τη σύμφωνη γνωμοδότηση του Συμβουλίου ΠΕΧΩΔΕ Ν. Αρκαδίας-Πρακτικό Νο 2/24.5.2004, αποφασίζουμε:

Την αναγνώριση της οδού που συνδέει το Δ.Δ. Σκοπής του Δήμου Τριπόλεως με το 3° χλμ. της Εθνικής Οδού Τρίπολης - Πύργου, ως κύριας Δημοτικής οδού, όπως αυτή φαίνεται χρωματισμένη με κίτρινο μελάνι στα τοπογραφικά διαγράμματα που συνοδεύουν την παρούσα.


Από τις διατάξεις αυτής της Απόφασης δεν προκαλείται δαπάνη σε βάρος του Προϋπολογισμού του Δήμου Τρίπολης.

Η παρούσα απόφαση ισχύει από την δημοσίευσή της στην Εφημερίδα της Κυβερνήσεως.

Η απόφαση αυτή να δημοσιευθεί στην Εφημερίδα της Κυβερνήσεως.

Τρίπολη, 26 Αυγούστου 2004

Ο Νομάρχης
ΔΗΜΗΤΡΙΟΣ ΚΩΝΣΤΑΝΤΟΠΟΥΛΟΣ

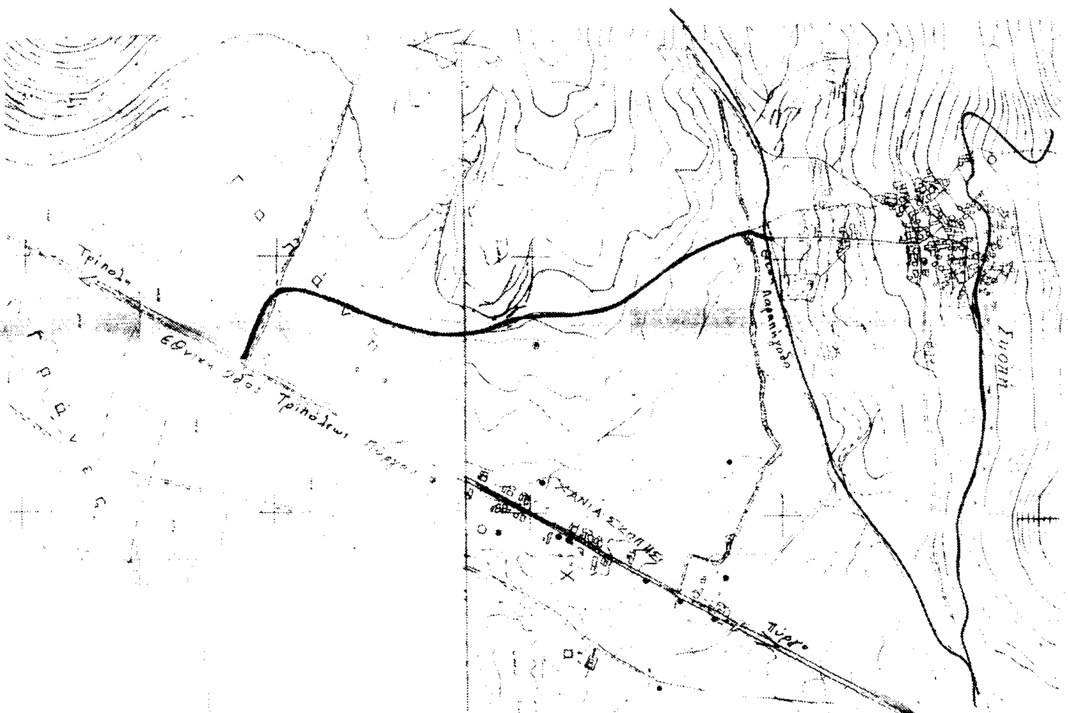

Τα μέλη του ΣΧΟΠ
Τεριακής Δημήτριος
Σκληράκος Ιωάννης
Ρουμελιώτης Δη.

Τσιάκου Μαρία
Αρχιτέκτων Μηχανικός

Ο Νομάρχης Αρκαδίας
Κωνσταντόπουλος Δημήτριος

ΕΘΝΙΚΟ ΤΥΠΟΓΡΑΦΕΙΟ
Για τεχνικούς λόγους στο σχεδιάγραμμα έγινε σμίκρυνση κατά ποσοστό 34 %

ΕΡΓΟΔΟΤΗΣ : ΔΗΜΟΣ ΤΡΙΠΟΛΗΣ ΕΡΓΟ : ΑΝΑΓΝΩΡΙΣΗ ΚΥΡΙΑΣ ΔΗΜΟΤΙΚΗΣ ΟΔΟΥ ΘΕΣΗ : ΑΠΟ ΘΕΣΗ ΠΑΡΑΠΗΓΑΔΟ ΕΩΣ ΕΘΝΙΚΗ ΟΔΟ ΤΡΙΠΟΛΕΩΣ-ΠΥΡΓΟΥ		
ΜΕΛΕΤΗΤΗΣ : ΤΕΧΝΙΚΗ ΥΠΗΡΕΣΙΑ ΔΗΜΟΥ ΤΡΙΠΟΛΕΩΣ		
ΑΡ. ΣΧ. :	ΑΠΟΣΠΑΣΜΑ ΧΑΡΤΟΥ Γ.Υ.Σ.	ΚΛΙΜΑΚΑ : 1 : 5.000
ΗΜΕΡΟΜΗΝΙΑ Μάρτιος 2004	ΕΛΕΓΧΘΗΚΕ ΩΣ ΠΡΟΣ ΤΗΝ ΑΠΟΤΥΠΩΣΗ ΑΛΕΞΟΠΟΥΛΟΥ Π. ΒΑΣΙΛΙΚΗ ΑΓΡ. ΤΟΠΟΓΡΑΦΟΣ ΜΗΧΑΝΙΚΟΣ ΕΜΠ ΘΕΩΡΗΘΗΚΕ ΝΙΚΟΛΑΟΣ ΚΑΤΣΙΑ... ΠΟΛΙΤΙΚΟΣ ΜΗΧΑΝΙΚΟΣ	ΕΓΚΡΙΝΕΤΑΙ ...ΠΟΥΛΟΣ ΔΗΜΟΣΘΕΝΗΣ

ΕΘΝΙΚΟ ΤΥΠΟΓΡΑΦΕΙΟ

ΕΦΗΜΕΡΙΔΑ ΤΗΣ ΚΥΒΕΡΝΗΣΕΩΣ

ΚΑΠΟΔΙΣΤΡΙΟΥ 34 * ΑΘΗΝΑ 104 32 * FAX 210 52 21 004
ΗΛΕΚΤΡΟΝΙΚΗ ΔΙΕΥΘΥΝΣΗ: http: www.et.gr – e-mail: webmaster @ et.gr

Πληροφορίες Α.Ε. - Ε.Π.Ε. και λοιπών Φ.Ε.Κ.: 210 527 9000-4
Φωτοαντίγραφα παλαιών ΦΕΚ - ΒΙΒΛΙΟΘΗΚΗ - ΜΑΡΝΗ 8 - Τηλ. (210)8220885 - 8222924
Δωρεάν διάθεση τεύχους Προκηρύξεων ΑΣΕΠ αποκλειστικά από Μάρνη 8

ΠΕΡΙΦΕΡΕΙΑΚΑ ΓΡΑΦΕΙΑ ΠΩΛΗΣΗΣ Φ.Ε.Κ.

ΘΕΣΣΑΛΟΝΙΚΗ - Βασ. Όλγας 227	(2310) 423 956	**ΛΑΡΙΣΑ** - Διοικητήριο	(2410) 597449
ΠΕΙΡΑΙΑΣ - Ευριπίδου 63	(210) 413 5228	**ΚΕΡΚΥΡΑ** - Σαμαρά 13	(26610) 89 127
ΠΑΤΡΑ - Κορίνθου 327	(2610) 638 109		(26610) 89 105
	(2610) 638 110	**ΗΡΑΚΛΕΙΟ** - Πλ. Ελευθερίας 1	(2810) 396 409
ΙΩΑΝΝΙΝΑ - Διοικητήριο	(26510) 87215	**ΛΕΣΒΟΣ** - Πλ.Κωνσταντινουπόλεως	(22510) 46 888
ΚΟΜΟΤΗΝΗ - Δημοκρατίας 1	(25310) 22 858		(22510) 47 533

ΤΙΜΗ ΠΩΛΗΣΗΣ ΦΥΛΛΩΝ ΕΦΗΜΕΡΙΔΟΣ ΤΗΣ ΚΥΒΕΡΝΗΣΕΩΣ

Σε έντυπη μορφή:
- Για τα ΦΕΚ από 1 μέχρι 16 σελίδες σε 1 euro, προσαυξανόμενη κατά 0,20 euro για κάθε επιπλέον οκτασέλιδο ή μέρος αυτού.
- Για τα φωτοαντίγραφα ΦΕΚ σε 0,15 euro ανά σελίδα.

Σε μορφή CD:

Τεύχος	Περίοδος	EURO	Τεύχος	Περίοδος	EURO
Α΄	Ετήσιο	150	Αναπτυξιακών Πράξεων	Ετήσιο	50
Α	3μηνιαίο	40	Ν.Π.Δ.Δ.	Ετήσιο	50
Α΄	Μηνιαίο	15	Παράρτημα	Ετήσιο	50
Β'	Ετήσιο	300	Εμπορικής και Βιομηχανικής Ιδιοκτησίας	Ετήσιο	100
Β΄	3μηνιαίο	80	Ανωτάτου Ειδικού Δικαστηρίου	Ετήσιο	5
Β΄	Μηνιαίο	30	Διακηρύξεων Δημοσίων Συμβάσεων	Ετήσιο	200
Γ	Ετήσιο	50	Διακηρύξεων Δημοσίων Συμβάσεων	Εβδομαδιαίο	5
Δ΄	Ετήσιο	220	Α.Ε. & Ε.Π.Ε	Μηνιαίο	100
Δ΄	3μηνιαίο	60			

- Η τιμή πώλησης μεμονωμένων Φ.Ε.Κ. ειδικού ενδιαφέροντος σε μορφή cd-rom και μέχρι 100 σελίδες σε 5 euro προσαυξανόμενη κατά 1 euro ανά 50 σελίδες.
- Η τιμή πώλησης σε μορφή cd- rom δημοσιευμάτων μιας εταιρείας στο τεύχος Α.Ε. και Ε.Π.Ε. σε 5 euro ανά έτος.

Τα παραπάνω cd-rom διατίθονται ύστερα από σχετική παραγγελία και αφορούν Φ.Ε.Κ. που έχουν δημοσιευτεί μετά από το έτος1994.

ΠΑΡΑΓΓΕΛΙΑ ΚΑΙ ΑΠΟΣΤΟΛΗ Φ.Ε.Κ. : τηλεφωνικά : 210- 9472555 , fax :210- 9472556 internet : http://www.et.gr .

ΕΤΗΣΙΕΣ ΣΥΝΔΡΟΜΕΣ Φ.Ε.Κ.

	Σε έντυπη μορφή	Από το Internet
Α΄ (Νόμοι, Π.Δ., Συμβάσεις κτλ.)	225 €	190 €
Β΄ (Υπουργικές αποφάσεις κτλ.)	320 €	225 €
Γ΄ (Διορισμοί, απολύσεις κτλ. Δημ. Υπαλλήλων)	65 €	ΔΩΡΕΑΝ
Δ΄ (Απαλλοτριώσεις, πολεοδομία κτλ.)	320 €	160 €
Αναπτυξιακών Πράξεων και Συμβάσεων (Τ.Α.Π.Σ.)	160 €	95 €
Ν.Π.Δ.Δ. (Διορισμοί κτλ. προσωπικού Ν.Π.Δ.Δ.)	65 €	ΔΩΡΕΑΝ
Παράρτημα (Προκηρύξεις θέσεων ΔΕΠ κτλ.)	33 €	ΔΩΡΕΑΝ
Δελτίο Εμπορικής και Βιομ/κής Ιδιοκτησίας (Δ.Ε.Β.Ι.)	65 €	33 €
Ανωτάτου Ειδικού Δικαστηρίου (Α.Ε.Δ.)	10 €	ΔΩΡΕΑΝ
Ανωνύμων Εταιρειών & Ε.Π.Ε.	2.250 €	645 €
Διακηρύξεων Δημοσίων Συμβάσεων (Δ.Δ.Σ.)	225 €	95 €
Πρώτο (Α΄), Δεύτερο (Β΄) και Τέταρτο (Δ΄)	–	450 €

Για την παροχή δικαιώματος ηλεκτρονικής πρόσβασης σε Φ.Ε.Κ. προηγούμενων ετών, η τιμή προσαυξάνεται πέραν του ποσού της ετήσιας συνδρομής έτους 2004, κατά 25 euro ανά έτος παλαιότητας και ανά τεύχος.

* Οι συνδρομές του εσωτερικού προπληρώνονται στις ΔΟΥ (το ποσό συνδρομής καταβάλλεται στον κωδικό αριθμό εσόδων ΚΑΕ 2531 και το ποσό υπέρ ΤΑΠΕΤ (5% του ποσού της συνδρομής) στον κωδικό αριθμό εσόδων ΚΑΕ 3512).Το πρωτότυπο αποδεικτικό είσπραξης (διπλότυπο) θα πρέπει να αποστέλλεται ή να κατατίθεται στην αρμόδια Υπηρεσία του Εθνικού Τυπογραφείου.
* Η πληρωμή του υπέρ ΤΑΠΕΤ ποσοστού που αντιστοιχεί σε συνδρομές, εισπράττεται και από τις ΔΟΥ.
* Οι συνδρομητές του εξωτερικού έχουν τη δυνατότητα λήψης των δημοσιευμάτων μέσω internet, με την καταβολή των αντίστοιχων ποσών συνδρομής και ΤΑΠΕΤ .
* Οι Νομαρχιακές Αυτοδιοικήσεις, οι Δήμοι, οι Κοινότητες ως και οι επιχειρήσεις αυτών πληρώνουν το μισό χρηματικό ποσό της συνδρομής και ολόκληρο το ποσό υπέρ του ΤΑΠΕΤ.
* Η συνδρομή ισχύει για ένα ημερολογιακό έτος. Δεν εγγράφονται συνδρομητές για μικρότερο χρονικό διάστημα.
* Η εγγραφή ή ανανέωση της συνδρομής πραγματοποιείται το αργότερο μέχρι την 31ην Δεκεμβρίου κάθε έτους.
* Αντίγραφα διπλοτύπων, ταχυδρομικές επιταγές και χρηματικά γραμμάτια δεν γίνονται δεκτά.

Οι υπηρεσίες εξυπηρέτησης των πολιτών λειτουργούν καθημερινά από 08.00΄ έως 13.00΄

ΑΠΟ ΤΟ ΕΘΝΙΚΟ ΤΥΠΟΓΡΑΦΕΙΟ